ÚZEMNÍ PLÁN HUSTOPEČE - KONCEPT

VÝKRES KONCEPCE DOPRAVNÍ INFRASTRUKTURY

doplněný o variantu C

ZÁKLADNÍ ČLENĚNÍ ÚZEMÍ

stav návrh

- Hranice řešeného území - shodné s hranicemi obce
- Hranice katastrálního území
- Zastavěné území k 20. 11. 2011
- Vrstevnice (po 10 m)
- Vodní toky

DOPRAVNÍ INFRASTRUKTURA

- Dálnice
- Protihluková stěna
- Silnice II. třídy
- Silnice III. třídy
- Místní a účelová komunikace
- Železniční dráha celostátní
- Vlečka
- Turistická stezka
- Cyklistická trasa

NAVRHOVANÉ DOPRAVNÍ KORIDORY

- Koridor obchvatu města silnicí II. třídy - varianta A
- Koridor obchvatu města silnicí II. třídy - varianta B
- Koridor obchvatu města silnicí II. třídy - varianta C
- Koridor přeložky silnice II. třídy
- Možnosti variantního propojení

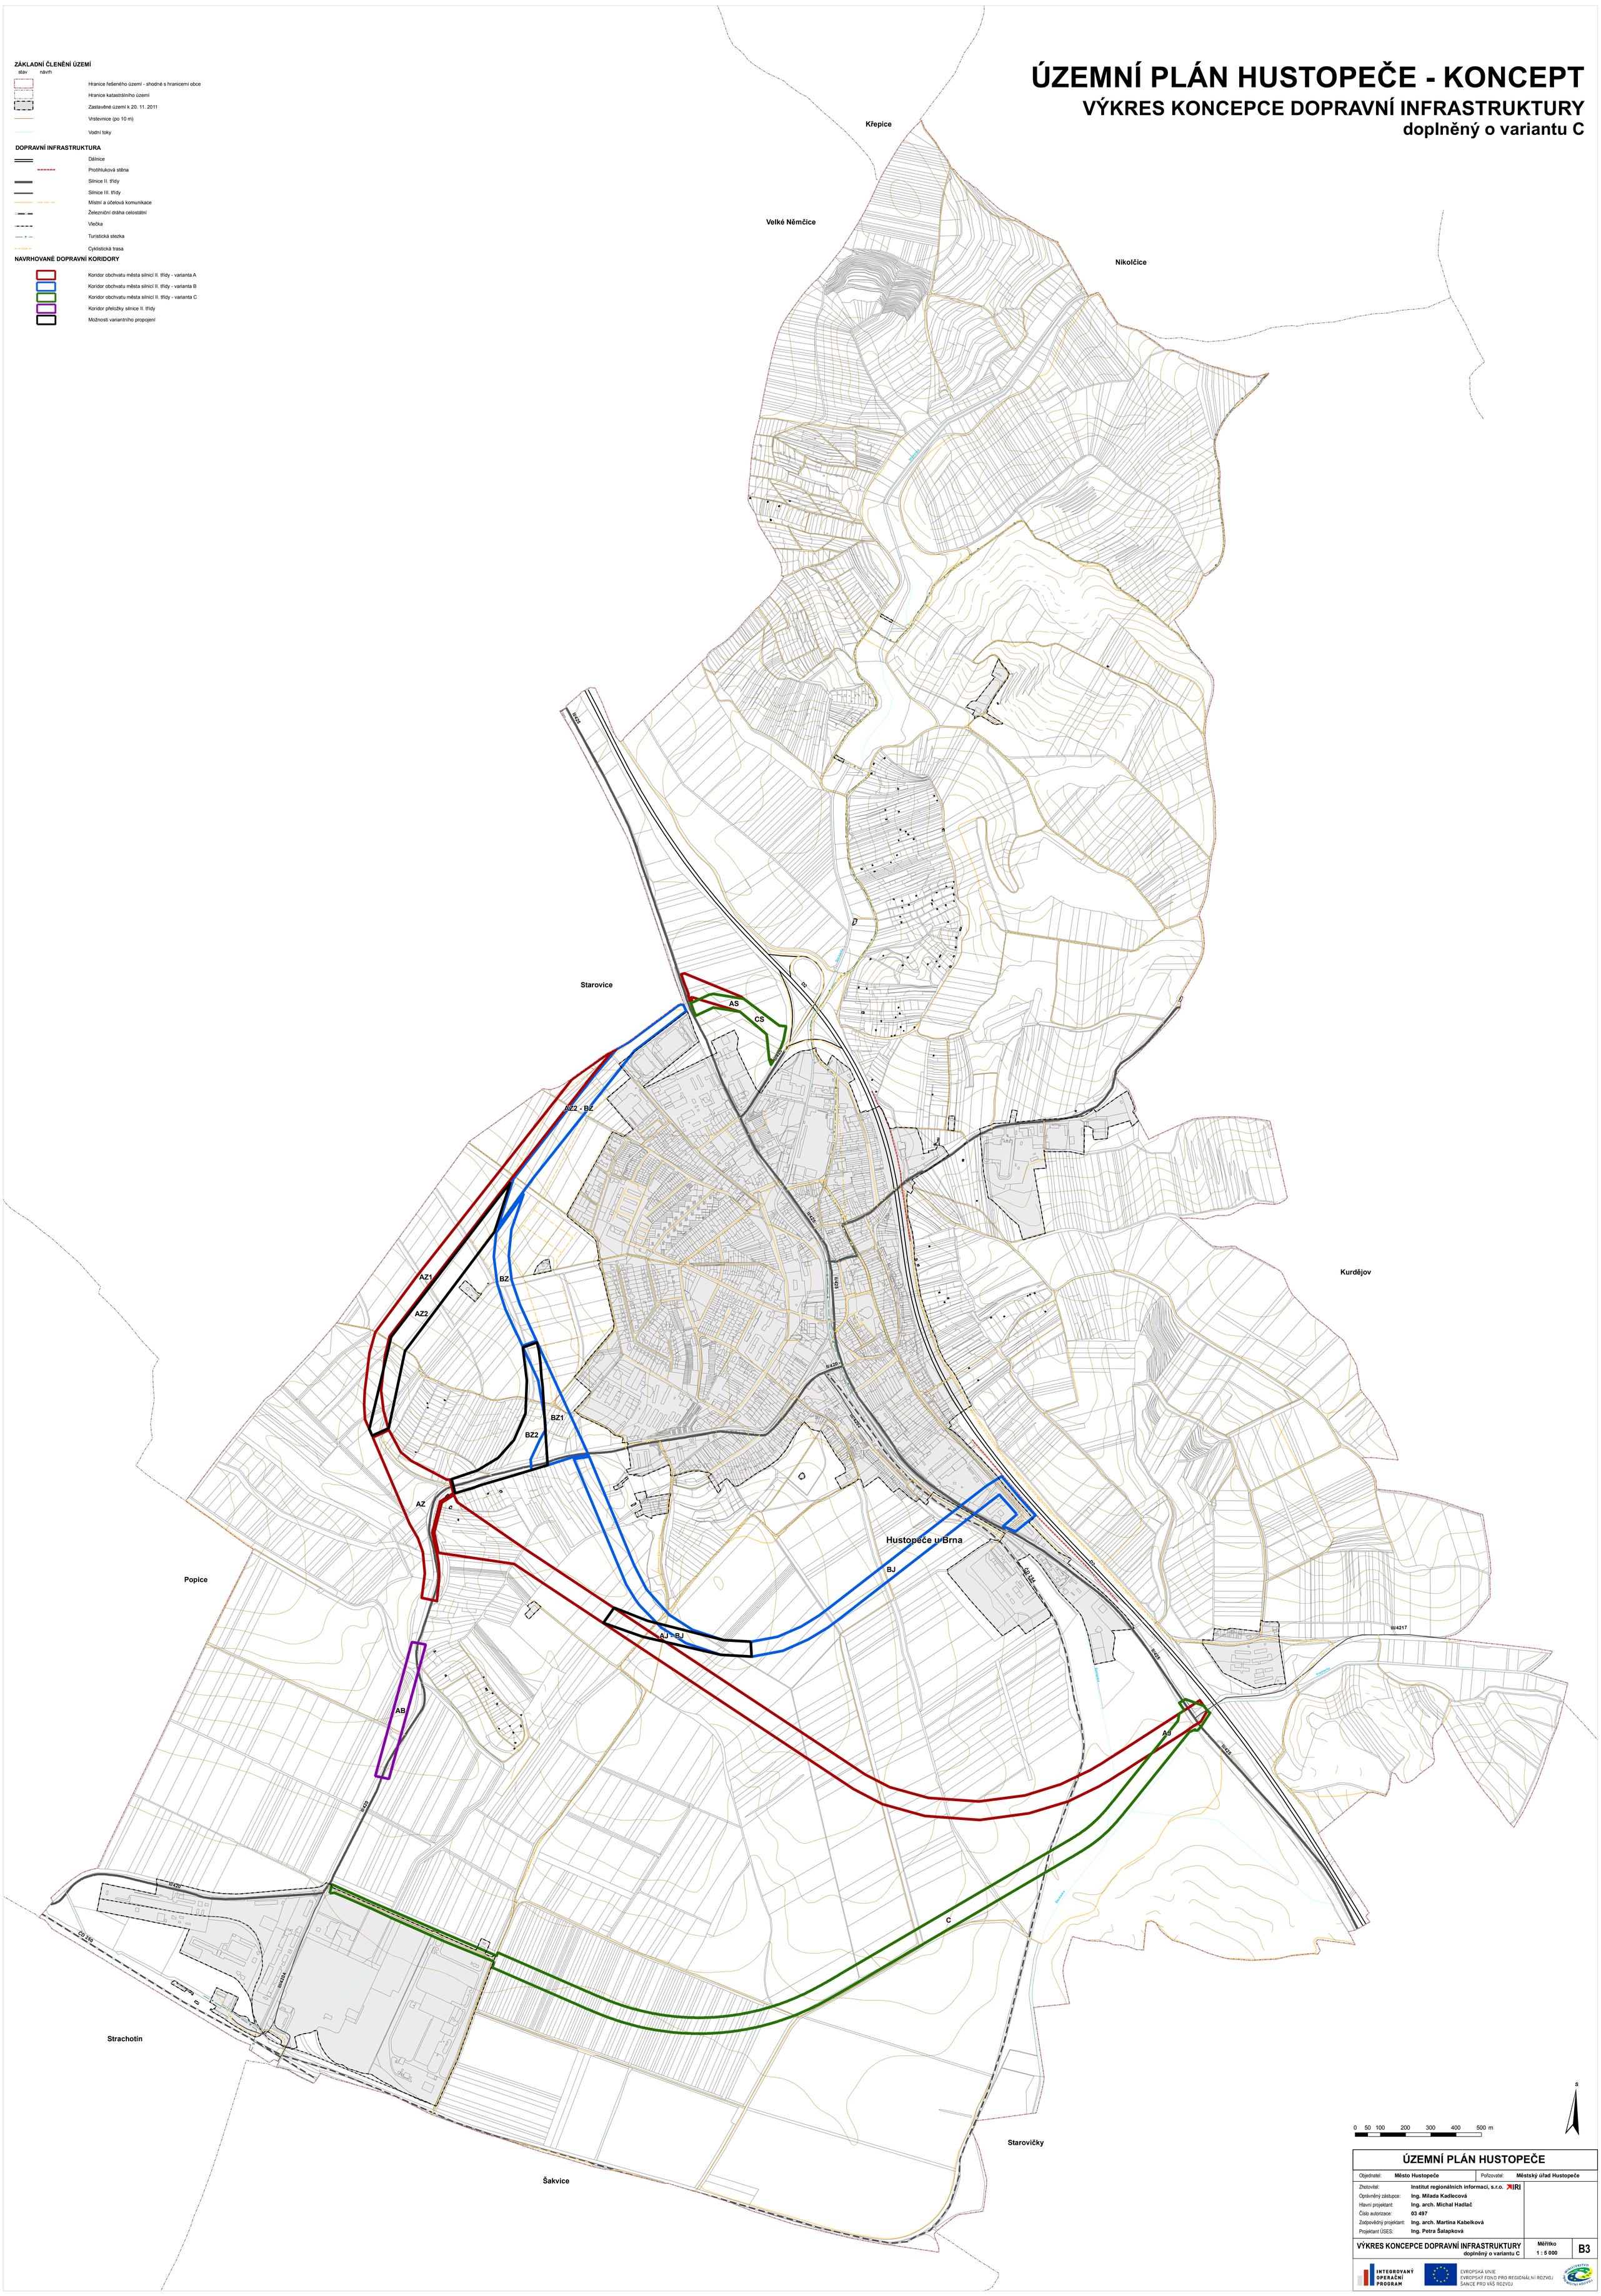

ÚZEMNÍ PLÁN HUSTOPEČE			
Objednatel:	Město Hustopeče	Pořizovatel:	Městský úřad Hustopeče
Zhotovitel:	Institut regionálních informací, s.r.o.		
Oprávněný zástupce:	Ing. Milada Kadlecová		
Hlavní projektant:	Ing. arch. Michal Hadlač		
Číslo autorizace:	03 497		
Zodpovědný projektant:	Ing. arch. Martina Kabelková		
Projektant ÚSES:	Ing. Petra Šalapková		
VÝKRES KONCEPCE DOPRAVNÍ INFRASTRUKTURY doplněný o variantu C		Měřítko 1 : 5 000	B3

INTEGROVANÝ OPERAČNÍ PROGRAM

EVROPSKÁ UNIE
EVROPSKÝ FOND PRO REGIONÁLNÍ ROZVOJ
ŠANCE PRO VÁŠ ROZVOJ

MINISTERSTVO PRO MÍSTNÍ ROZVOJ