


# ÚZEMNÍ PLÁN HUSTOPEČE - KONCEPT

## VÝKRES ŠIRŠÍCH VZTAHŮ doplněný o variantu C

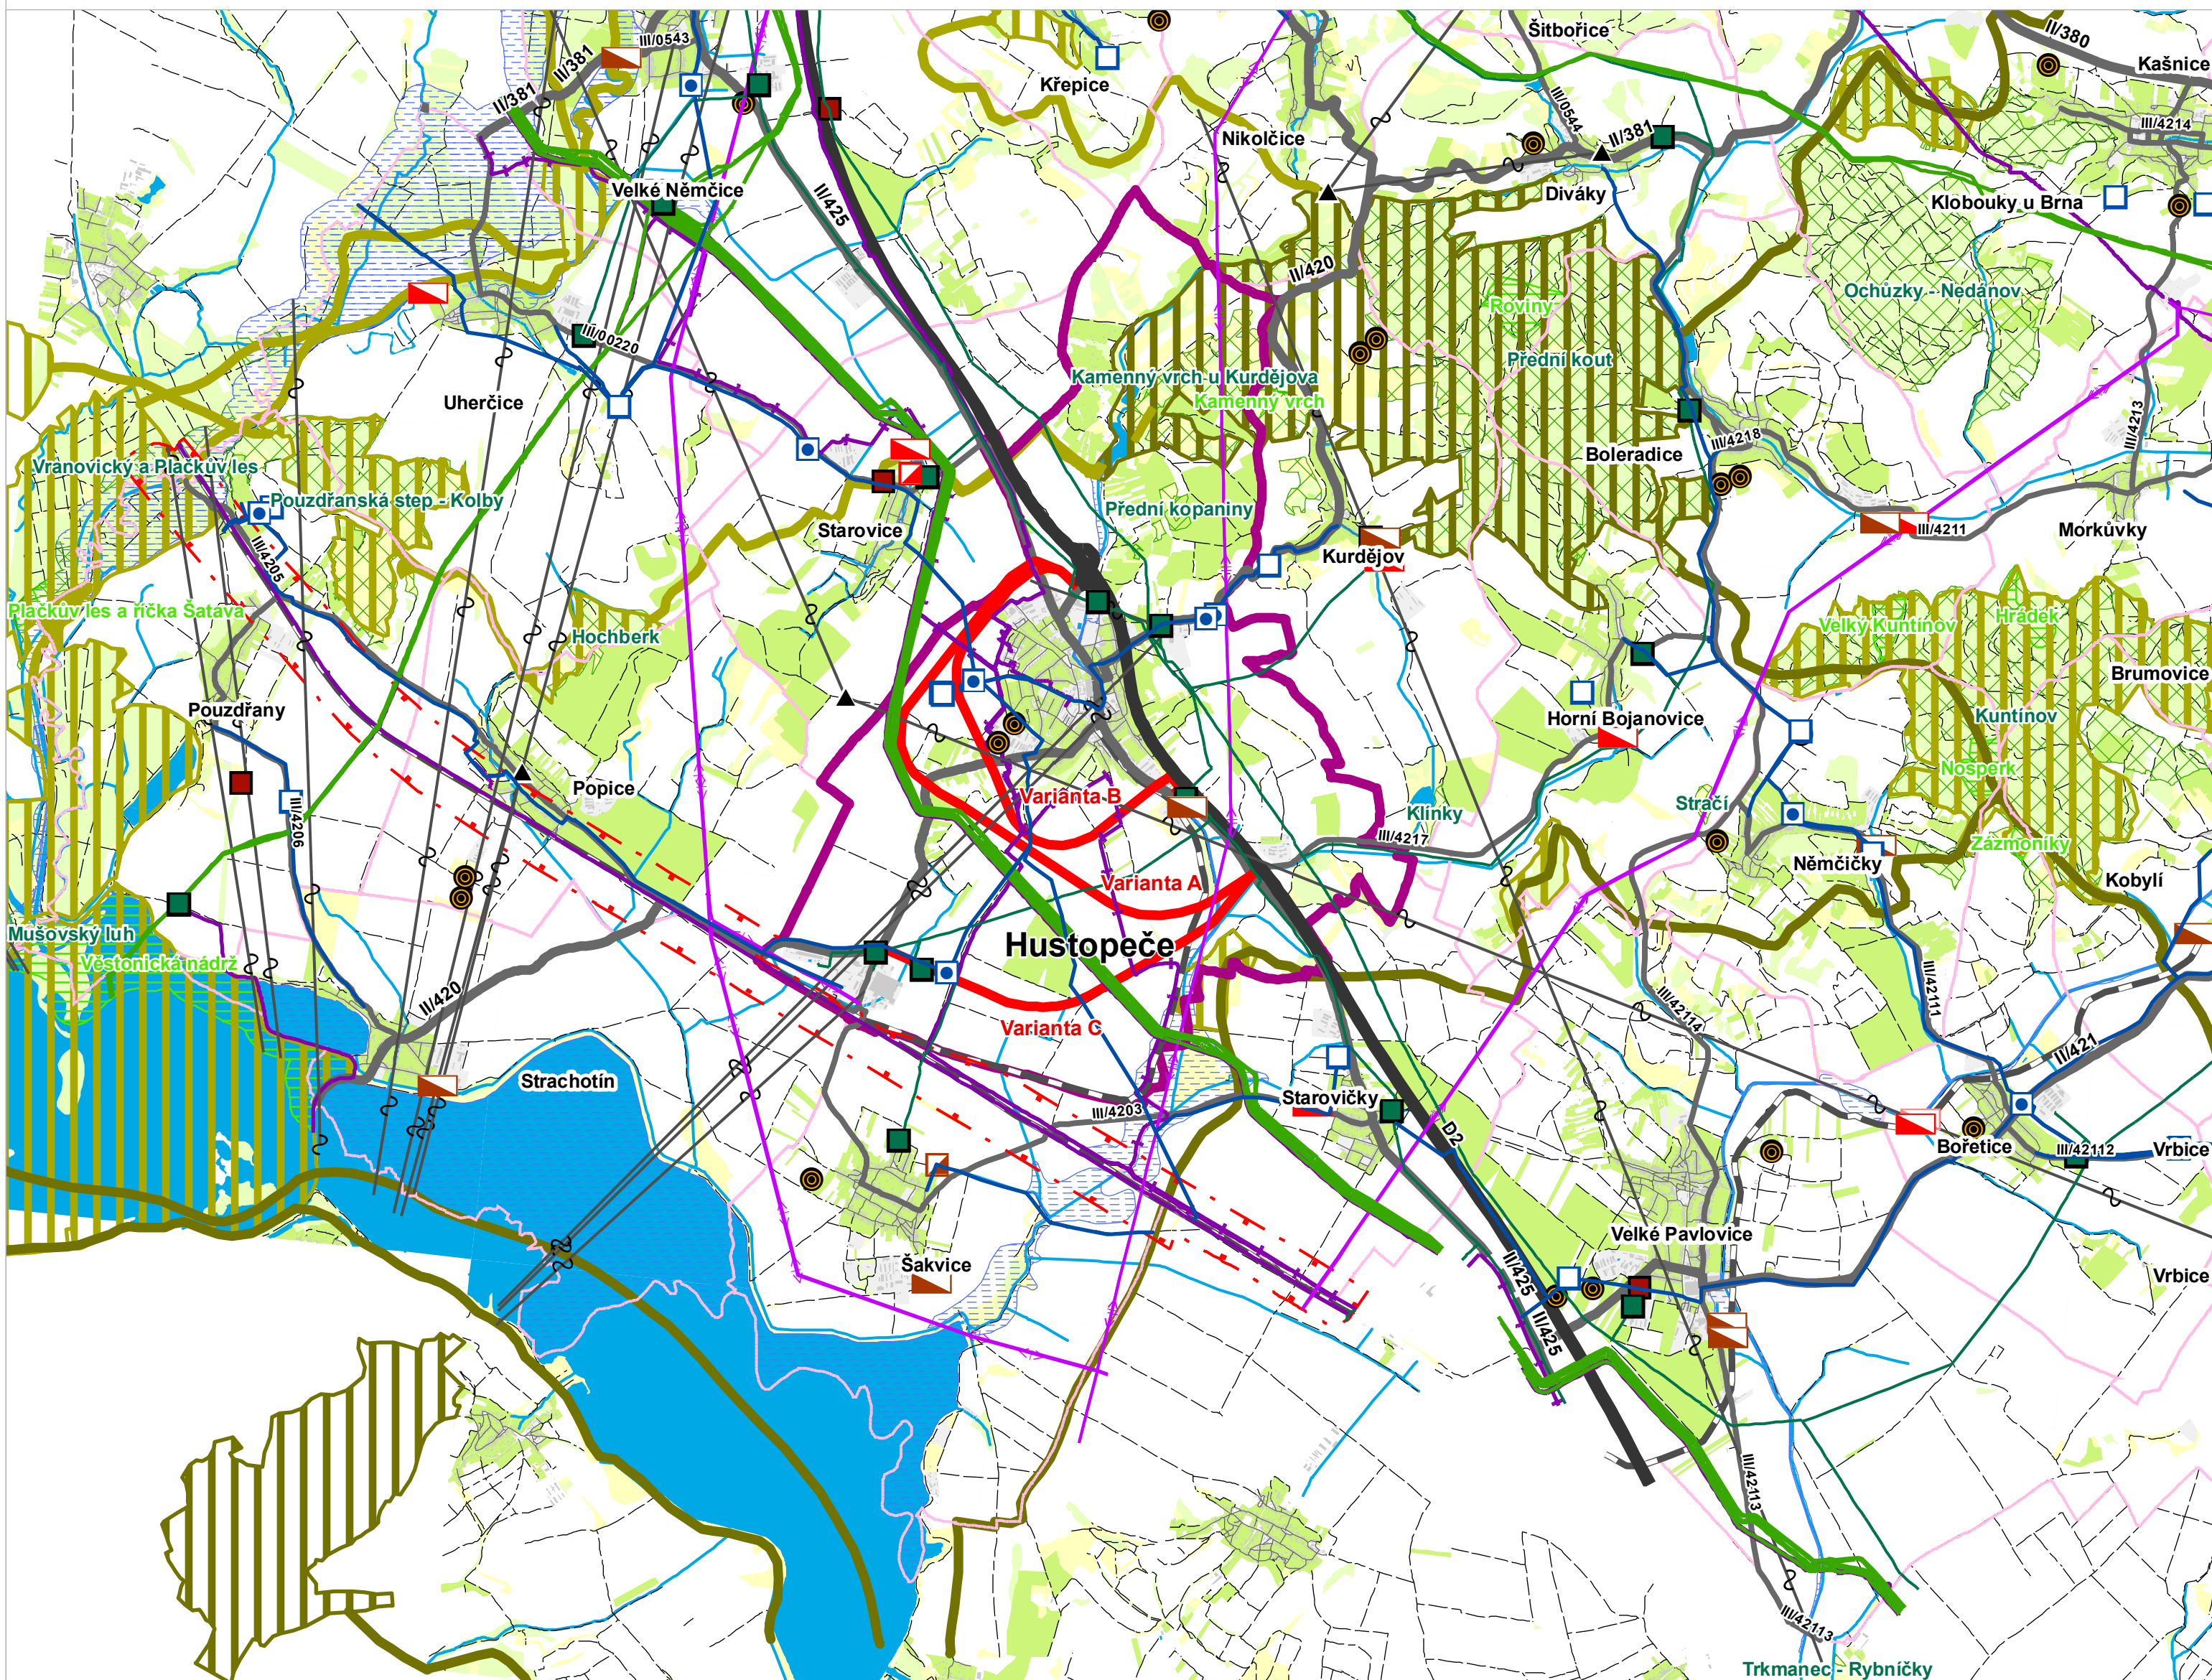

### ZÁKLADNÍ ČLENĚNÍ ÚZEMÍ

- stav návrh rezerva
- Hranice řešeného území - shodné s hranicemi obce
  - Hranice obcí ORP Hustopeče

### DOPRAVNÍ INFRASTRUKTURA

#### Silniční doprava

- Dálnice
- Silnice II. třídy
- Silnice III. třídy

#### Železniční doprava

- Železniční dráha celostátní
- Koridor vysokorychlostní tratě

### TECHNICKÁ INFRASTRUKTURA

#### Energetika

- Nadzemní elektrické vedení vysokého napětí 110 kV
- Nadzemní elektrické vedení vysokého napětí 220 kV
- Regulační stanice vysokotlakého plynovodu
- Vysokotlaký plynovod
- Velmi vysokotlaký plynovod
- Stanice katodové ochrany

#### Radiokomunikace a telekomunikace

- Elektronické komunikační vysílací zařízení
- Zařízení radiových směrových spojů
- Radioreléová trasa
- Datový kabel

#### Zásobování vodou

- Čerpací stanice
- Vodojem
- Vodovodní řad skupinový

#### Čištění odpadních vod

- Čistírna odpadních vod
- Přečerpávací stanice

### OCHRANA PŘÍRODY A KRAJINY

- stav návrh rezerva
- Přírodní rezervace
  - Natura 2000 - evropsky významná lokalita
  - Záplavové území Q100

### ÚZEMNÍ SYSTÉM EKOLOGICKÉ STABILITY

- Nadregionální biocentrum
- Osa nadregionálního biokoridoru
- Regionální biocentrum
- Regionální biokoridor

Podkladová mapa: Vybrané vrstvy ze Základní báze geografických dat ZABAGED 1: 10000, ČÚZK, 2007

0 0,5 1 2 3 4 5 km



## ÚZEMNÍ PLÁN HUSTOPEČE

Objednatel:	<b>Město Hustopeče</b>	Požovatel:	<b>Městský úřad Hustopeče</b>
Zhotovitel:	<b>Institut regionálních informací, s.r.o. <span style="color: red;">X</span>IRI</b>		
Oprávněný zástupce:	<b>Ing. Milada Kadlecová</b>		
Hlavní projektant:	<b>Ing. arch. Michal Hadlač</b>		
Číslo autorizace:	<b>03 497</b>		
Zodpovědný projektant:	<b>Ing. arch. Martina Kabelková</b>		
Projektant ÚSES:	<b>Ing. Petra Šalapková</b>		

**VÝKRES ŠIRŠÍCH VZTAHŮ** doplněný o variantu C

Měřítko  
1 : 50 000

**D2**

**INTEGROVANÝ  
OPERAČNÍ  
PROGRAM**



EVROPSKÁ UNIE  
EVROPSKÝ FOND PRO REGIONÁLNÍ ROZVOJ  
ŠANCE PRO VÁŠ ROZVOJ

