



ÚP NIKOLČICE

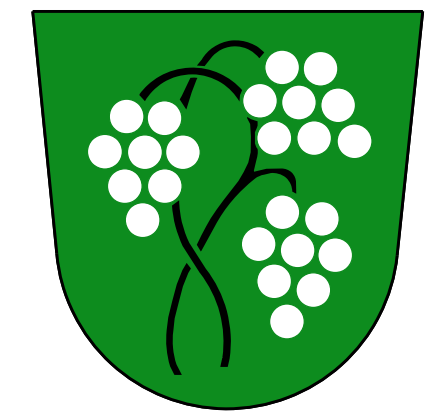

k.ú. ŠITBOŘICE

k.ú. DIVÁKY

k.ú. KŘEPICE
U HUSTOPEČÍ

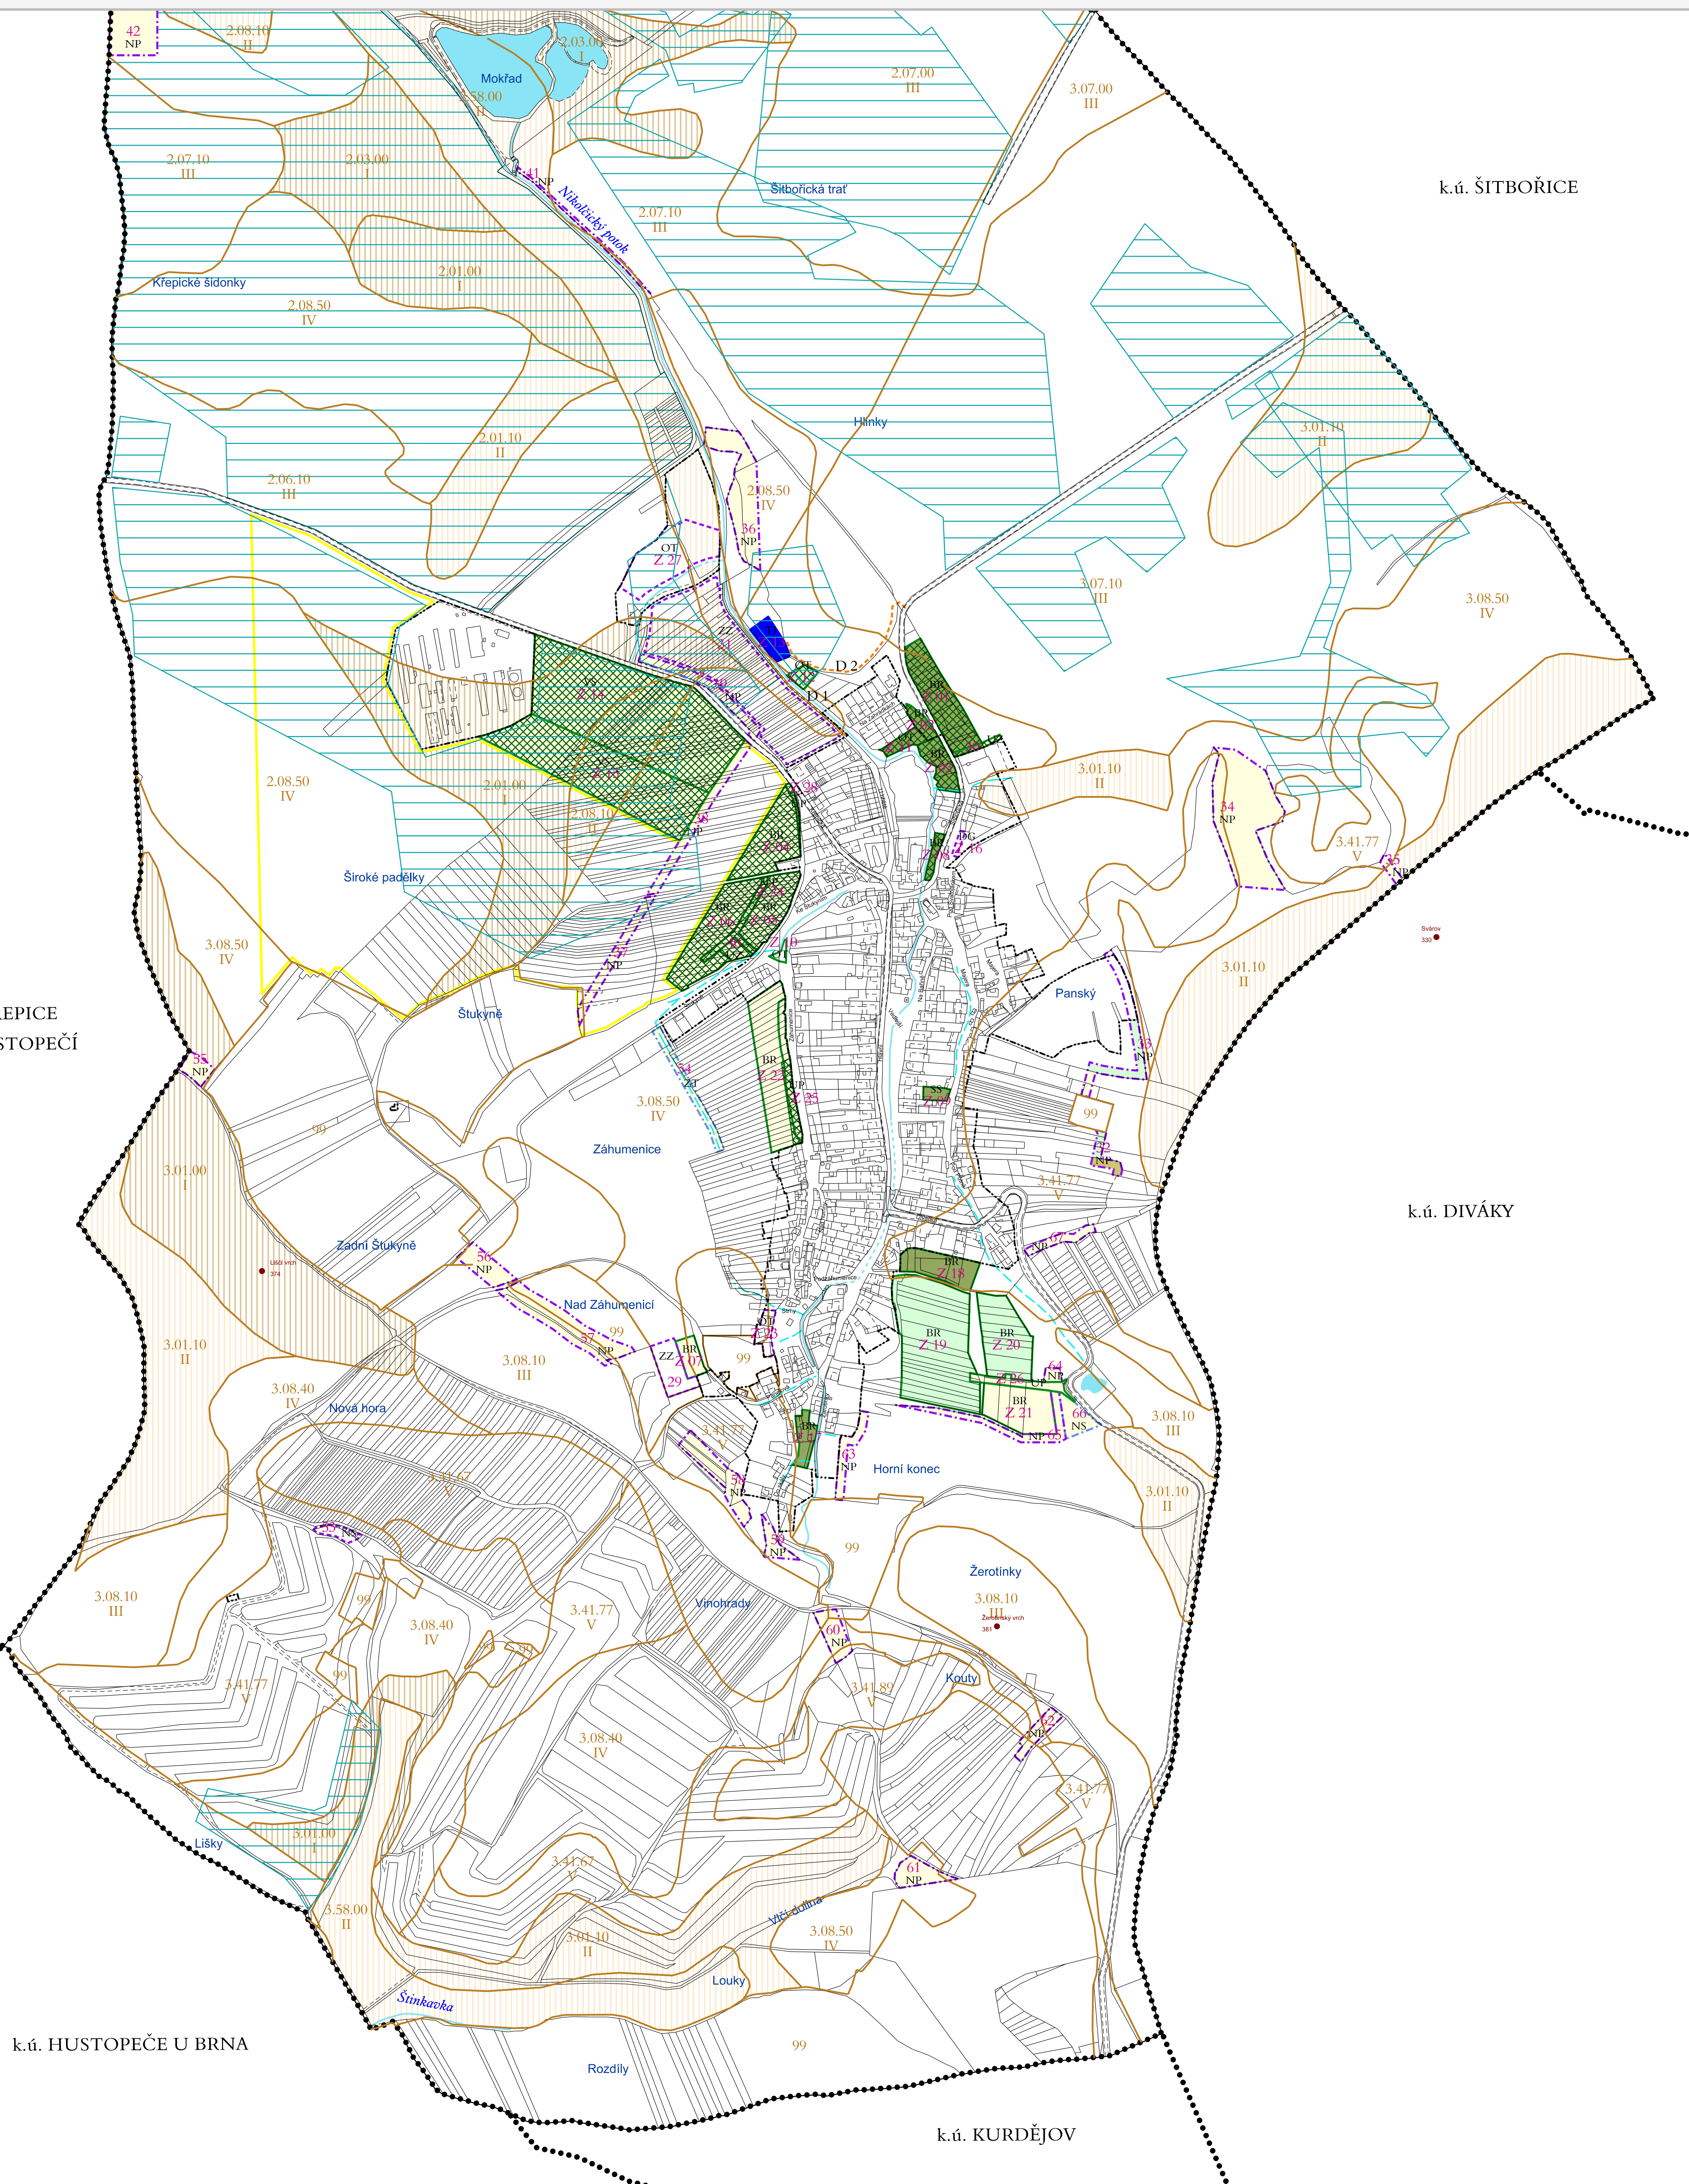

k.ú. HUSTOPEČE U BRNA

k.ú. KURDĚJOV

DŮVOD ZÁBORU ZEMĚDĚLSKÉHO PŮDNIHO FONDU VYPLYVÁJÍCÍ Z ÚP NIKOLČICE

- | | |
|--|--|
| | <p>zábory ZPF: BR plochy bydlení v rodinných domech OT plochy pro tělovýchovu a sport SS plochy smíšené - vinné sklepy VS plochy výroby a skladování UP plochy veřejných prostranství UZ plochy veřejné (parkové) zeleně DG plochy garáží TI plochy technické infrastruktury</p> |
| | <p>místní komunikace</p> |
| | <p>ZÁBORY VYVOLANÉ REALIZACÍ ÚSES, PROTIEROZNÍCH A KRAJINNÝCH ÚPRAV</p> <p>územní systém ekologické stability</p> <p>plošné protierozní opatření</p> <p>NP plochy přírodní</p> <p>NS plochy smíšené nezastavěného území</p> <p>NÁVRHY NEVYVOLÁVÁJÍCÍ ZÁBORY ZPF</p> <p>ZZ plochy zahrad a sadů</p> |
| | <p>ZÁBORY ODSOULASENÉ V PLATNÉ ÚPD NIKOLČICE</p> <p>ZASTAVITELNÉ POZEMKY OBSAŽENÉ V PLATNÉ ÚPD, KTERÉ BUDOU NAVRÁCENY DO ZEMĚDĚLSKÉHO PŮDNIHO FONDU</p> |

- PŘEVLÁDÁJÍCÍ DRUH ZABÍRANÝCH POZEMKŮ
- | | |
|--|-----------------------|
| | plochy zahrad a sadů |
| | trvalé travní porosty |
| | orná půda |
| | vínice |
| | zeleň |


- hranice BPEJ
- | | |
|--|--|
| | bonitní půdní ekologická jednotka (BPEJ) |
| | třída ochrany zemědělského půdního fondu |
| | zemědělský půdní fond I. třídy ochrany |
| | zemědělský půdní fond II. třídy ochrany |

- INFORMATIVNÍ ÚDAJE
- | | |
|--|---|
| | zastavěné území dle zákona č. 183/2006 Sb, k 1.2.2011 |
| | hranice katastrálních území |
| | vodní toky |
| | záchytné příkopy a občasná vodoteče |
| | vodní plochy |
| | investice do půdy (závlahy a odvodnění) |

KLAD LISTŮ

II.03B

II.03A

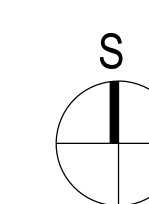

ÚZEMNÍ PLÁN NIKOLČICE BYL SPOLUFINANCOVÁN Z ROZPOČTU JIHO-MORAVSKÉHO KRAJE.

| | | |
|--|--|---|
| <p>PROJEKTANT: K1 architekti Krušova 25, 618 00 Brno tel.: +420 602 944 959 +420 737 388 087 e-mail: klad@k1.cz www.k1-arch.cz</p> | <p>Zodpovědný projektant: Ing. arch. Pavel Klein Vypracoval: Ing. arch. Pavel Klein Ing. arch. Jan Tesal Ing. Martin Němec</p> | <p>architekti KT C. VYKRESU: II.03A</p> |
| <p>DATEM ZPRACOVÁNÉ: 5/2011 VÝKRES: PŘEDPOKLÁDANÉ ZÁBORY PŮDNIHO FONDU</p> | | <p>1: 5 000</p> |